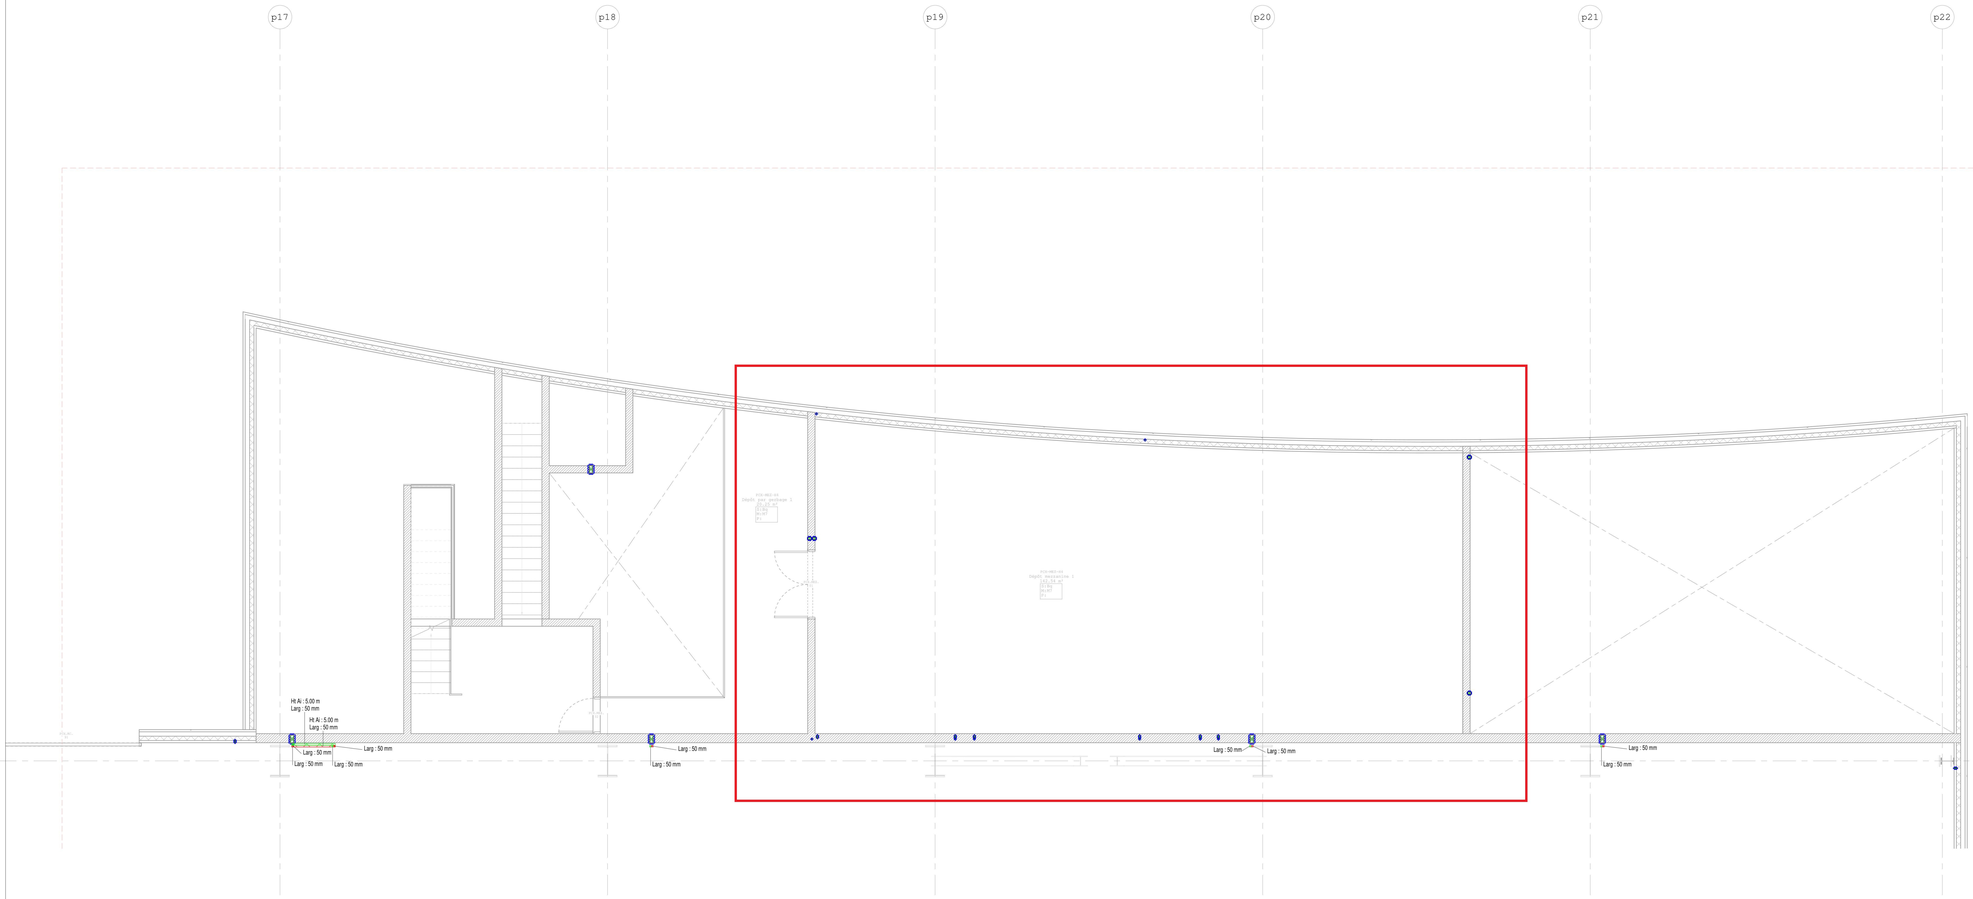

Légende CDC

Chemin de câbles en tôle perforée à bord sécurité, hauteur 50mm, galvanisé

Section CFA
Section SSI

Sections séparées dans le chemin de câble par une cornière métallique

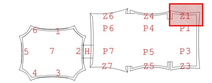

ORLÉANS CO'Met

SALLE SPORTIVE, PALAIS DES CONGRÈS ET PARC DES EXPOSITIONS

MAÎTRE D'OUVRAGE :	**ORLÉANS MÉTROPOLE**	1, place du 6 juin 1944 45000 Orléans	Tél: 02 38 78 75 75
RÉALISATEUR:	**BOUYGUES BÂTIMENT CENTRE SUD-OUEST**	7, rue du Chaffiot BP 45509 Orléans	Tél: 02 38 79 56 00
ARCHITECTE :	**JACQUES FERRIER ARCHITECTURE** 24, rue Dareau 75014 Paris Tél:01 43 13 29 29	ARCHITECTE:	**CHAIX & MOREL ET ASSOCIÉS** 14, Rue des Halles 75020 Paris Tél:01 42 33 45 24
ARCHITECTE ASSOCIÉ:	**POPULOUS** 3rd Floor Green Court, Dender Road, SW15 2NU Londres Tél: 02 35 59 49 39	ARCHITECTE D° EXÉCUTION:	**VACONSIN MAZARD** 2, rue Jeanne d'Arc 45000 Orléans Tél:02 38 54 66 32
ARCHITECTE D°EXÉCUTION:	**ATELIER POINVILLE** Le Petit Poinville 45800 Combleux Tél: 02 38 21 71 44	BE GROS OEUVRE:	**E.S.BAT** 29 Avenue de Saint-Mesmin 45100 Orléans Tél: 02 38 73 91 98
BE STRUCTURES:	**SETEC TPI** 42-52, quai de la Rapée 75012 Paris Tél: 01 56 03 15 15	BE CHARPENTE:	**JALLIET MOURY** 8 Rue Albert 1er 45000 Orléans Tél: 02 38 62 62 25
BE FLUIDES:	**EGIS BATIMENT CENTRE OUEST** 3, rue Louis Braille 35136 Saint-Jacques de-la-Lande Tél: 02 99 85 78 30	BE ELECTRICITÉ:	**A.T.E.S.** 50 Route d'Ollivet 45000 Orléans Tél: 02 38 25 96 55
		BE PLOMBERIE:	**BEPL** Rue des Valdées 45770 Saran Tél: 02 38 45 39 32
		BE CVC:	**ETE 45** 4 Rue Lucien Bois, 45140 Saint-Jean-de-la-Ruelle Tél: 02 38 55 19 41
PAYSAGISTE:	**TER**	18-20, rue du faubourg du temple 75011 Paris	Tél: 01 43 13 20 23
BE VRD:	**ORLING**	82, rue Clos Pasquier 45650 Saint-Jean-le-Blanc	Tél: 02 38 56 14 97
BE HQE:	**ETAMINE**	15, avenue des Canuts 69120 Vaulx-en-Velin	Tél: 04 37 45 34 20
BE ACOUSTIQUE:	**PEUTZ**	10, rue des Messageries 75010 Paris	Tél: 01 45 23 05 00
CONTRÔLEUR TECHNIQUE:	**SOCOTEC**	11228, rue du Faubourg Saint-Jean 45000 Orléans	Tél: 02 38 22 89 00
COORDONNATEUR SPS:	**QUALICONSULT**	491 Boulevard Duhamel du Monceau 45160 Olivet	Tél: 02 38 49 32 00

LOT N° 25 - CFA



PARC DES EXPOSITIONS

CEGELEC

Plan d'implantation des chemins de câbles CFA/SSI - niveau MEZ - Zone 1

NOM DE FICHIER: COMET_EXE_PEX_MEZ_CEG_CFA_--_PL_25507_0 | ÉCHELLE : 1/50e | DATE : 10/06/20

PHASE	BÂTIMENT	NIVEAU	ÉMETTEUR	LOT	SPÉCIALITÉ	NATURE	NUMÉRO	RÉVISION
EXE	PEX	MEZ	CEG	CFA	--	PL	25507	0